

ΕΦΗΜΕΡΙΔΑ ΤΗΣ ΚΥΒΕΡΝΗΣΕΩΣ

ΤΗΣ ΕΛΛΗΝΙΚΗΣ ΔΗΜΟΚΡΑΤΙΑΣ

29 Νοεμβρίου 2016 | ΤΕΥΧΟΣ Α.Α.Π. | Αρ. Φύλλου **264**

ΤΕΥΧΟΣ ΑΝΑΓΚΑΣΤΙΚΩΝ ΑΠΑΛΛΟΤΡΙΩΣΕΩΝ ΚΑΙ ΠΟΛΕΟΔΟΜΙΚΩΝ ΘΕΜΑΤΩΝ

ΑΠΟΦΑΣΕΙΣ

Αριθμ. 17545

Καθορισμός Χερσαίας και Θαλάσσιας Ζώνης Λιμένα Ουρανούπολης.

Ο ΓΕΝΙΚΟΣ ΓΡΑΜΜΑΤΕΑΣ ΑΠΟΚΕΝΤΡΩΜΕΝΗΣ ΔΙΟΙΚΗΣΗΣ ΜΑΚΕΔΟΝΙΑΣ ΚΑΙ ΘΡΑΚΗΣ

Έχοντας υπόψη:

1. Τις διατάξεις των άρθρων 6 και 280 του Ν. 3852/2010 (ΦΕΚ 87Α΄) «Οργανισμός Αποκεντρωμένης Διοίκησης Μακεδονίας και Θράκης».

2. Τις διατάξεις του Π.δ. 142/2010 (ΦΕΚ 235Α΄) «Οργανισμός Αποκεντρωμένης Διοίκησης Μακεδονίας και Θράκης».

3. Τη με αριθ. οικ.99386/2014 (ΦΕΚ 3105Β΄) απόφαση του Γενικού Γραμματέα Αποκεντρωμένης Διοίκησης Μακεδονίας και Θράκης «... και παροχή εξουσιοδότησης υπογραφής και εγγράφων "Με εντολή Γενικού Γραμματέα" στους προϊσταμένους κ.λπ.»

4. Τις διατάξεις των άρθρων 18, 19, 20 και 21 του Ν. 2971/2001 (ΦΕΚ 285Α΄) «Αιγιαλός - παραλία και άλλες διατάξεις», όπως ισχύουν σήμερα.

5. Τις διατάξεις του Β.δ. 14/19-01-1939 (ΦΕΚ 24Α΄) «Κωδικοποίηση διατάξεων περί Λιμενικών Ταμείων κειμένων διατάξεων».

6. Τη με αριθ. 2988/1982 απόφαση του Νομάρχη Χαλκιδικής περί καθορισμού χειμερίου κύματος στη θέση Ουρανούπολη Χαλκιδικής μπροστά από την ιδιοκτησία Α.Ε.ΞΕΝΙΑ (ΦΕΚ 227Δ΄).

7. Τη με αριθμ. 4247/2006 απόφαση του Γενικού Γραμματέα Περιφέρειας Κεντρικής Μακεδονίας περί καθορισμού οριογραμμών Αιγιαλού-Παραλίας στη θέση «Λιμάνι Ουρανούπολης» του Δημοτικού Διαμερίσματος Ουρανούπολης, του Δήμου Σταγείρων- Ακάνθου Νομού Χαλκιδικής (ΦΕΚ 475Δ΄ και ΦΕΚ 638Δ΄).

8. Τις με αρ. 19/2015, 21/2016 και 63/2016 αποφάσεις του Δημοτικού Λιμενικού Ταμείου Αριστοτέλη περί καθορισμού Χερσαίας και θαλάσσιας Ζώνης Λιμένα Ουρανούπολης.

9. Το από τον Νοέμβριο του 2015 τοπογραφικό διάγραμμα (ΑΡ. ΣΧΕΔΙΟΥ Τ1) «οριοθέτηση ζώνης λιμένα Ουρανούπολης» που συντάχθηκε από τον Μπουτζούρογλου Ιορδάνη, αγρονόμο Τοπογράφο Μηχανικό και τον Χρυσούλη Ιωάννη, Τοπογράφο Μηχανικό ΤΕ, με τη μέθοδο σύνταξης Ταχυμετρική Προβολικό σύστημα ΕΓΣΑ 87, σε κλίμακα σχεδίου 1:500, ελέγχθηκε από τον Σειρά Αστέριο Πολιτικό Μηχανικό του Δήμου Αριστοτέλη και θεωρήθηκε από τον Ζάπρη Γεώργιο, Αρχιτέκτονα Μηχανικό, Προϊστάμενο της Δ/νσης Τ.Υ. Περιβ. και Πολεοδομίας του Δήμου Αριστοτέλη.

10. Τις θετικές γνωμοδοτήσεις των αρμόδιων φορέων οι οποίες παρέχονται όπως παρακάτω:

- Με το αρ. 3113.17-63/5394/2016/21-06-2016 έγγραφο του Τμήματος Γ΄ της Δ/νσης Λιμενικής Πολιτικής Γενική Διεύθυνση Λ.Λ.Π.Ν.Ε. της Γεν. Γραμ. Λιμ., Λιμεν. Πολ. και Ναυτ. Επενδύσεων του Υπουργείου Ναυτιλίας και Νησιωτικής Πολιτικής.

- Με το αρ. 5284/20-04-2016 έγγραφο του Αυτοτελούς Γραφείο Χαλκιδικής της Περιφερειακής Δ/νσης Δημόσιας Περιουσίας Μακεδονίας και Θράκης της Γενικής Δ/νσης Δημόσιας Περιουσίας και Κοινωφελών Περιουσιών της Γεν. Γραμ. Δημόσιας Περιουσίας του Υπουργείου Οικονομικών υπό τον όρο ότι θα κατεδαφιστούν όλες οι παράνομες κατασκευές που βρίσκονται στον συγκεκριμένο χώρο και για τις οποίες έχουν εκδοθεί πρωτόκολλα κατεδάφισης.

- Με το αρ. 17707/17-05-2016 έγγραφο του Τμήματος Α΄ της Δ/νσης Πολ/κού Σχεδιασμού και Τράπεζας Γης της Γεν. Δ/νση Πολεοδομίας του Υπουργείου Παραγωγικής Ανασυγκρότησης, Περιβάλλοντος και Ενέργειας.

- Με το αρ.4906/29-07-2016 έγγραφο του Τμήματος Εναλίων Αρχαιολογικών Χώρων Μνημείων και Ερευνών της Εφορείας Εναλίων Αρχαιοτήτων της Γεν.Δ/νσης Αρχαιοτήτων και Πολιτιστικής Κληρονομιάς του Υπουργείου Πολιτισμού και Αθλητισμού.

- Με το αρ. ΥΠΠΟΑ/ΓΔΑΠΚ/ΕΦΑΧΑΛΚΙΔΙΚΗΣ-ΑΓΙΟΥ ΟΡΟΥΣ/108054/ 65581/1332/16-05-2016 έγγραφο της Εφορείας Αρχαιοτήτων Χαλκιδικής και Αγίου Όρους της Γεν. Δ/νσης Αρχαιοτήτων και Πολιτιστικής Κληρονομιάς του Υπουργείου Πολιτισμού και Αθλητισμού.

- Με το αρ. Σ.1813(Φ. 544.5/22/13/182445)21-04-2016 έγγραφο του Τμήματος Ι΄ της Διεύθυνσης Α2 του Γενικού Επιτελείου Ναυτικού.

- Με το αρ. 1777/39065/19-04-2016 έγγραφο του Τμήματος Διαχείρισης Συλλεκτικής Αλιείας της Δ/νσης Αλιευτικής Πολιτικής και Αλιευτικών Πόρων της Γενικής Δ/νσης Βιώσιμης Αλιείας του Υπουργείου Αγροτικής Ανάπτυξης και Τροφίμων.

11. Το με αρ. 478/10-08-2016 έγγραφο του Δημοτικού Λιμενικού Ταμείου Αριστοτέλη με το οποίο διαβιβάζει το φάκελο, αποφασίζουμε:

Εγκρίνουμε τον καθορισμό των ορίων της χερσαίας και θαλάσσιας ζώνης Λιμένα Ουρανούπολης, όπως φαίνεται στο συνημμένο τοπογραφικό διάγραμμα οριοθέτησης ζώνης λιμένα Ουρανούπολης, που συντάχθηκε από τον Μπουτζούρογλου Ιορδάνη, αγρονόμο Τοπογράφο Μηχανικό και τον Χρυσούλη Ιωάννη, Τοπογράφο Μηχανικό ΤΕ, με τη μέθοδο σύνταξης Ταχυμετρική Προβολικό σύστημα ΕΓΣΑ 87, με αρ.σχεδίου Τ1 και κλίμακα 1:500, ελέγχθηκε από τον Σειρά Αστέριο Πολιτικό Μηχανικό του Δήμου Αριστοτέλη και θεωρήθηκε από τον Ζάπρη Γεώργιο, Αρχιτέκτονα Μηχανικό, Προϊστάμενο της Δ/νσης Τ.Υ. Περιβ. και Πολεοδομίας του Δήμου Αριστοτέλη, με αφετηρία το μετατιθέμενο γεώκεντρο, βάθρο Διονύσου, υπό τις κορυφές Α, Β, Γ, Δ, Ε, Ζ, Η, Θ, συνορευομένης ανατολικά σε πλευρά Α-Β, Β-Γ, Γ-Δ, Δ-Ε, Ε-Ζ και Ζ-Η με πλακόστρωτη οδό, σε πλευρά Η-Θ εν μέρει με πλακόστρωτη οδό και εν μέρει με αμμώδη περιοχή, ενώ από τις κορυφές Ι, Κ, Λ, Μ, Ν, Ι, Ο, Π, Ρ, Σ, Τ, Υ, Φ, Χ, Ψ, Ω ορίζεται η οριογραμμή ξηράς-θάλασσας που αποτελεί και το θαλάσσιο σύνορο της Χερσαίας Ζώνης. Τόσο η πλευρά Θ-Ι όσο και η πλευρά Α-Ω που κλείνουν σε πολύγωνο την Χερσαία Ζώνη, βρίσκονται σε αμμώδης παραλίες. Ταυτόχρονα καθορίζεται σε κλειστό πολύγωνο υπό τις κορυφές Ω, Ψ, Χ, Φ, Υ, Τ, Σ, Ρ, Π, Ο, Ξ, Ν, Μ, Λ, Κ, Ι, Β1 και Α1 και το θαλάσσιο τμήμα της Ζώνης Λιμένα Ουρανούπολης.

Η απόφαση αυτή, με το τοπογραφικό διάγραμμα και την αρ. 63/2016 απόφαση του Δημοτικού Λιμενικού Ταμείου Αριστοτέλη που τη συνοδεύουν, να δημοσιευθεί στην Εφημερίδα της Κυβερνήσεως.

Πολύγυρος, 7 Νοεμβρίου 2016

Με εντολή Γενικού Γραμματέα
Αποκεντρωμένης Διοίκησης
Ο Προϊστάμενος Διεύθυνσης Οικονομικού

ΜΕΛΕΤΗΣ ΜΙΧΑΗΛΙΔΗΣ

ΑΠΟΣΠΑΣΜΑ
Από το πρακτικό 12/09-08-2016 της συνεδρίασης του Διοικητικού Συμβουλίου του Δημοτικού Λιμενικού Ταμείου Αριστοτέλη.

Θέμα: «Καθορισμός Χερσαίας και Θαλάσσιας Ζώνης Λιμένα Ουρανούπολης».

Σήμερα, Τρίτη 09 Αυγούστου 2016 και ώρα 19:00 στα γραφεία του Δημοτικού Λιμενικού Ταμείου Αριστοτέλη συνήλθε σε συνεδρίαση το Διοικητικό Συμβούλιο (Δ.Σ.), ύστερα από την από την υπ' αριθμ. 472/05-08-2016 πρόσκληση του Προέδρου του Διοικητικού Συμβουλίου, που επιδόθηκε νόμιμα στα μέλη του Δ.Σ. για λήψη απόφασης στο θέμα της ημερήσιας διάταξης: Καθορισμός Χερσαίας και Θαλάσσιας Ζώνης Λιμένα Ουρανούπολης.

Αφού διαπιστώθηκε νόμιμη απαρτία, δηλαδή σε σύνολο επτά (7) μελών βρέθηκαν παρόντα τα παρακάτω τέσσερα (4) μέλη:

ΠΑΡΟΝΤΕΣ	ΑΠΟΝΤΕΣ
1. Δουλάκης Ιωάννης (Πρόεδρος)	1. Κατσαρού Κασσάνδρα
2. Βερβερίδης Ιωάννης (Αντιπρόεδρος)	2. Γιόκοτος Ζαφείριος
3. Λαγέρης Νικόλαος	3. Δεβελέκης Γεώργιος
4. Πράπα-Καρανάσου Χριστίνα	

Ο Πρόεδρος κήρυξε την έναρξη της συνεδρίασης του Διοικητικού Συμβουλίου του Δημοτικού Λιμενικού Ταμείου Αριστοτέλη, παρουσία της Μπιτζιοπούλου Γεωργίας, νομίμου αναπληρωματικού μέλους του Διοικητικού Συμβουλίου του Δημοτικού Λιμενικού Ταμείου Αριστοτέλη, και εισηγούμενος το 3° θέμα της ημερησίας διατάξεως ανάφερε ότι: «Ουσιαστικά πρόκειται για μία αναπροσαρμογή της Χερσαίας Ζώνης Λιμένα Ουρανούπολης ως προς την γραμμή χάραξης και με ορισμένες προσθήκες και αλλαγές που κρίθηκαν απαραίτητες, καθώς όπως είναι γνωστό το Δημοτικό Λιμενικό Ταμείο Αριστοτέλη (Δ.Λ.Τ.Α.), με την την υπ' αριθμ. 19/09-06-2015 (ΑΔΑ: ΩΞΞΘ465Θ75-Μ23) απόφαση του Διοικητικού Συμβουλίου, όρισε την Χερσαία Ζώνη Λιμένα Ουρανούπολης αιτιολογώντας πλήρως την απόφασή του και σύμφωνα με τις κείμενες διατάξεις, κοινοποίησε την απόφασή του στις έξι (6) συναρμόδιες υπηρεσίες για την παροχή γνωμοδότησης. Οι τρείς από αυτές τις υπηρεσίες απάντησαν αρνητικά για συγκεκριμένους λόγους, και συγκεκριμένα:

• Το Γενικό Επιτελείο Ναυτικού (ΓΕΝ) με το υπ' αριθμ. 542/3/3/180137 έγγραφό του, το οποίο καταχωρήθηκε στο Βιβλίο Πρωτοκόλλου της Υπηρεσίας μας με αριθμό πρωτ. 256/15-01-2016.

• Το Υπουργείο Ναυτιλίας και Νησιωτικής Πολιτικής με το υπ' αριθμ. 3113.17-63/2656/2016 έγγραφό του, το οποίο καταχωρήθηκε στο Βιβλίο Πρωτοκόλλου της Υπηρεσίας μας με αριθμό πρωτ. 263/20-01-2016.

• Η Γενική Διεύθυνση Δημόσιας Περιουσίας και Κοινωφελών Περιουσιών με το υπ' αριθμ. 1060/22-01-2016 έγγραφό του, το οποίο καταχωρήθηκε στο Βιβλίο Πρωτοκόλλου της Υπηρεσίας μας με αριθ. πρωτ. 7/27-01-2016.

Ως εκ τούτου, κληθήκαμε να αναπροσαρμόσουμε τη Χερσαία και Θαλάσσια Ζώνη Λιμένα Ουρανούπολης σύμφωνα με τις υποδείξεις των τριών αυτών συναρμόδιων υπηρεσιών. Από την πλευρά μας έγινε κάθε δυνατή προσπάθεια μέσω αλληλογραφίας και προσωπικών συναντήσεων με τους υπηρεσιακούς παράγοντες ώστε η νέα μας πρόταση να ικανοποιεί όλες τις απαιτήσεις που θέτουν οι σχετικοί νόμοι.

Κατόπιν τούτων, αναπροσαρμόσαμε την Χερσαία και Θαλάσσια Ζώνη Λιμένα της Ουρανούπολης οριοθετώντας την όπως φαίνεται στο τοπογραφικό διάγραμμα που θέτω υπόψη σας και συντάχθηκε από τον Μπουτζούρογλου Αλ. Ιορδάνη, Αγρονόμο Τοπογράφο Μηχανικό, και τον Χρυσούλη Ιωάννη, Τοπογράφο Μηχανικό Τ.Ε., κατά το μήνα Νοέμβριο του 2015, σε κλίμακα 1:500, με τη μέθοδο σύνταξης Ταχυμετρική Προβολικό σύστημα ΕΓΣΑ 87 με αφετηρία το μετατιθέμενο γεώκεντρο, βάθρο Διονύσου υπό τις κορυφές Α, Β, Γ, Δ, Ε, Ζ, Η, Θ, συνορευομένης ανατολικά σε πλευρά Α-Β, Β-Γ, Γ-Δ, Δ-Ε, Ε-Ζ και Ζ-Η με πλακόστρωτη οδό, σε πλευρά Η-Θ εν μέρει με πλακόστρωτη οδό και εν μέρει με αμμώδη περιοχή, ενώ από τις κορυφές Ι, Κ, Λ, Μ, Ν, Ξ, Ο, Π, Ρ, Σ, Τ, Υ, Φ, Χ, Ψ, Ω ορίζεται η οριογραμμή ξηράς-θάλασσας που αποτε-

λεί και το θαλάσσιο σύνορο της Χερσαίας Ζώνης. Τόσο η πλευρά Θ-Ι όσο και η πλευρά Α-Ω που κλείνουν σε πολύγωνο την Χερσαία Ζώνη, βρίσκονται σε αμμώδης παραλίες. Ταυτόχρονα οριοθετήθηκε σε κλειστό πολύγωνο υπό τις κορυφές Ω, Ψ, Χ, Φ, Υ, Τ, Σ, Ρ, Π, Ο, Ξ, Ν, Μ, Λ, Κ, Ι, Β1 και Α1 και το θαλάσσιο τμήμα της Ζώνης Λιμένα Ουρανούπολης.

Έπειτα, έγινε αποστολή του νέου αναπροσαρμοσμένου τοπογραφικού διαγράμματος της Ζώνης Λιμένα Ουρανούπολης στις έξι (6) συναρμόδιες υπηρεσίες για την παροχή γνωμοδότησης, όπου και λάβαμε τελικές θετικές γνωμοδοτήσεις. Συγκεκριμένα:

• Το Υπουργείο Ναυτιλίας και Νησιωτικής Πολιτικής με το υπ' αριθ. 3113.17-63/53694/21-06-2016 έγγραφό του, το οποίο καταχωρήθηκε στο Βιβλίο Πρωτοκόλλου της Υπηρεσίας μας με αριθ. πρωτ. 354/21-06-2016.

• Το Υπουργείο Πολιτισμού και Αθλητισμού και ειδικότερα από τα δύο (2) συναρμόδια τμήματα του Υπουργείου:

- Η Εφορεία Εναλίων Αρχαιοτήτων με το υπ' αριθ. ΥΠΠΟΑ/ΓΔΑΠΚ/ΕΕΑ/233683/140112/4906/29-07-2016 έγγραφό του, το οποίο καταχωρήθηκε στο Βιβλίο Πρωτοκόλλου της Υπηρεσίας μας με αριθ. πρωτ. 463/02-08-2016.

- Η Εφορεία Αρχαιοτήτων Χαλκιδικής και Αγίου Όρους με το υπ' αριθ. ΥΠΠΟΑ/ΓΔΑΠΚ/ΕΦΑ ΧΑΛΚΙΔΙΚΗΣ-ΑΓΙΟΥ ΟΡΟΥΣ/108054/65581/1332/16-05-2016 έγγραφό του, το οποίο καταχωρήθηκε στο Βιβλίο Πρωτοκόλλου της Υπηρεσίας μας με αριθ. πρωτ. 276/27-05-2016.

• Το Υπουργείο Παραγωγικής Ανασυγκρότησης, Περιβάλλοντος και Ενέργειας με το υπ' αριθ. 17707/17-05-2016 έγγραφό του, το οποίο καταχωρήθηκε στο Βιβλίο Πρωτοκόλλου της Υπηρεσίας μας με αριθ. πρωτ. 264/26-05-2016.

• Το Γενικό Επιτελείο Στρατού με το υπ' αριθ. 544.5/22/13/182445 έγγραφό του, το οποίο καταχωρήθηκε στο Βιβλίο Πρωτοκόλλου της Υπηρεσίας μας με αριθ. πρωτ. 214/06-05-2016.

• Το Υπουργείο Οικονομικών με το υπ' αριθ. 5284/20-04-2016 έγγραφό του, το οποίο καταχωρήθηκε στο Βιβλίο Πρωτοκόλλου της Υπηρεσίας μας με αριθ. πρωτ. 190/27-04-2016.

• Το Υπουργείο Αγροτικής Ανάπτυξης και Τροφίμων με το υπ' αριθ. 1777/39065/19-04-2016 έγγραφό του, το οποίο καταχωρήθηκε στο Βιβλίο Πρωτοκόλλου της Υπηρεσίας μας με αριθ. πρωτ. 189/27-04-2016.

Οπότε, προτείνω να καθορίσουμε την Ζώνη Λιμένα Ουρανούπολης σύμφωνα με το νέο αναπροσαρμοσμένο τοπογραφικό διάγραμμα με σκοπό να αποσταλεί η απόφασή μας για έλεγχο νομιμότητας στον Γ.Γ. Αποκεντρωμένης Διοίκησης Μακεδονίας και Θράκης και εν τέλει να δημοσιευθεί στην Εφημερίδα της Κυβερνήσεως μαζί με το τοπογραφικό διάγραμμα.

Το Διοικητικό Συμβούλιο του Δημοτικού Λιμενικού Ταμείου Αριστοτέλη αφού έλαβε υπόψη του:

• Την εισήγηση του Προέδρου του Λιμενικού Ταμείου Αριστοτέλη.

• Τα άρθρα 18, 22 και 24 του Ν. 2971/2001 «Αιγιαλός - παραλία και άλλες διατάξεις», όπως αυτός τροποποιήθηκε με τον Ν. 3153/2003 «Ναυτική επαγγελματική εκπαίδευση, κατάρτιση και επιμόρφωση ρύθμιση άλλων θεμάτων αρμοδιότητας του Υπουργείου Εμπορικής Ναυτιλίας».

• Την υπ' αριθμ. 1028241π.ε./2729π.ε./Β0010/13-04-2005 (Β΄ 547/22-04-2005) κοινή απόφαση των Υπουργών Οικονομίας και Οικονομικών και Εμπορικής Ναυτιλίας.

• Τις διατάξεις του Ν. 2575/1998 (Α΄ 23).

• Το Β.δ. 14/19-01-1939 (Α΄ 24) «Κωδικοποίηση διατάξεων περί Λιμενικών Ταμείων».

• Την υπ' αριθμ. 2988/17-10-1982 απόφαση της Νομαρχίας Χαλκιδικής περί καθορισμού οριογραμμών Αιγιαλού-Παραλίας (ΦΕΚ 227Δ/14-6-1983).

• Την υπ' αριθμ. 4247/4-5-2006 απόφαση Περιφέρειας Κεντρικής Μακεδονίας περί καθορισμού οριογραμμών Αιγιαλού-Παραλίας (ΦΕΚ 475Δ΄/31-5-2006 και ΦΕΚ 638Δ΄/28-7-2006).

• Την υπ' αριθμ. 102/9-11-2001 απόφαση της Λιμενικής Επιτροπής του Λιμενικού Ταμείου Χαλκιδικής με θέμα «Καθορισμός Χερσαίας Ζώνης λιμένα Ουρανούπολης Χαλκιδικής».

• Την υπ' αριθμ. 19/09-06-2015 απόφαση του Δημοτικού Λιμενικού Ταμείου Αριστοτέλη με θέμα «Απόφαση Διοικητικού Συμβουλίου Δημοτικού Λιμενικού Ταμείου Αριστοτέλη για καθορισμό Χερσαίας Ζώνης Λιμένα Ουρανούπολης» (ΑΔΑ: ΩΞΞΘ465Θ75-Μ23).

• Τα υπ' αριθμ. Φ. 542/3/3/180137, Σ. 82/13-01-2016, 3113.17-63/2656/15-01-2016 και 1060/22-01-2016 αντίστοιχα απαντητικά έγγραφα του Γενικού Επιτελείου Ναυτικού, του Υπουργείου Ναυτιλίας και Νησιωτικής Πολιτικής, καθώς και της Περιφερειακής Διεύθυνσης Δημόσιας Περιουσίας Μακεδονίας και Θράκης, Αυτοτελούς Γραφείου Χαλκιδικής του Υπουργείου Οικονομικών.

• Το Υπουργείο Ναυτιλίας και Νησιωτικής Πολιτικής με το υπ' αριθ. 3113.17-63/53694/21-06-2016 έγγραφό του, το οποίο καταχωρήθηκε στο Βιβλίο Πρωτοκόλλου της Υπηρεσίας μας με αριθ. πρωτ. 354/21-06-2016.

• Το Υπουργείο Πολιτισμού και Αθλητισμού και ειδικότερα από τα δύο (2) συναρμόδια τμήματα του Υπουργείου:

- Η Εφορεία Εναλίων Αρχαιοτήτων με το υπ' αριθ. ΥΠΠΟΑ/ΓΔΑΠΚ/ΕΕΑ/233683/140112/4906/29-07-2016 έγγραφό του, το οποίο καταχωρήθηκε στο Βιβλίο Πρωτοκόλλου της Υπηρεσίας μας με αριθ. πρωτ. 463/02-08-2016.

- Η Εφορεία Αρχαιοτήτων Χαλκιδικής και Αγίου Όρους με το υπ' αριθ. ΥΠΠΟΑ/ΓΔΑΠΚ/ΕΦΑ ΧΑΛΚΙΔΙΚΗΣ-ΑΓΙΟΥ ΟΡΟΥΣ/108054/65581/1332/16-05-2016 έγγραφό του, το οποίο καταχωρήθηκε στο Βιβλίο Πρωτοκόλλου της Υπηρεσίας μας με αριθ. πρωτ. 276/27-05-2016.

• Το Υπουργείο Παραγωγικής Ανασυγκρότησης, Περιβάλλοντος και Ενέργειας με το υπ' αριθ. 17707/17-05-2016 έγγραφό του, το οποίο καταχωρήθηκε στο Βιβλίο Πρωτοκόλλου της Υπηρεσίας μας με αριθ. πρωτ. 264/26-05-2016.

• Το Γενικό Επιτελείο Στρατού με το υπ' αριθ. 544.5/22/13/182445 έγγραφό του, το οποίο καταχωρήθηκε στο Βιβλίο Πρωτοκόλλου της Υπηρεσίας μας με αριθ. πρωτ. 214/06-05-2016.

• Το Υπουργείο Οικονομικών με το υπ' αριθ. 5284/20-04-2016 έγγραφό του, το οποίο καταχωρήθηκε στο Βιβλίο Πρωτοκόλλου της Υπηρεσίας μας με αριθ. πρωτ. 190/27-04-2016.

• Το Υπουργείο Αγροτικής Ανάπτυξης και Τροφίμων με το υπ' αριθ. 1777/39065/19-04-2016 έγγραφό του, το οποίο καταχωρήθηκε στο Βιβλίο Πρωτοκόλλου της Υπηρεσίας μας με αριθ. πρωτ. 189/27-04-2016.

• Την αναγκαιότητα καθορισμού Ζώνης Λιμένα Ουρανούπολης.

Και έπειτα από διαλογική συζήτηση σχετική με το θέμα, αποφασίζει ομόφωνα:

• Καθορίζει τη Ζώνη Λιμένα της Τοπικής Κοινότητας Ουρανούπολης, της Δημοτικής Ενότητας Σταγείρων-Ακάνθου, του Δήμου Αριστοτέλη Χαλκιδικής, διακρινόμενη σε Χερσαία και Θαλάσσια ως φαίνεται στο συνημμένο τοπογραφικό διάγραμμα (αρ. σχεδίου Τ1) που συντάχθηκε από τον Μπουτζούρογλου Αλ. Ιορδάνη, Αγρονόμο Τοπογράφο Μηχανικό, και τον Χρυσούλη Ιωάννη, Τοπογράφο Μηχανικό Τ.Ε., κατά το μήνα Νοέμβριο του 2015, σε κλίμακα 1:500, με τη μέθοδο σύνταξης Ταχυμετρική Προβολικό σύστημα ΕΓΣΑ 87 με αφετηρία το μετατιθέμενο γεώκεντρο, βάθρο Διονύσου, υπό τις κορυφές Α, Β, Γ, Δ, Ε, Ζ, Η, Θ, συνορευομένης ανατολικά σε πλευρά Α-Β, Β-Γ, Γ-Δ, Δ-Ε, Ε-Ζ και Ζ-Η με πλακόστρωτη οδό, σε πλευρά Η-Θ εν μέρει με πλακόστρωτη οδό και εν μέρει με αμμώδη περιοχή, ενώ από τις κορυφές Ι, Κ, Λ, Μ, Ν, Ξ, Ο, Π, Ρ, Σ, Τ, Υ, Φ, Χ, Ψ, Ω ορίζεται η οριογραμμή ξηράς-θάλασσας που αποτελεί και το θαλάσσιο σύνορο της Χερσαίας Ζώνης. Τόσο η πλευρά Θ-Ι όσο και η πλευρά Α-Ω που κλείνουν σε πολύγωνο την Χερσαία Ζώνη, βρίσκονται σε αμμώδης παραλίες. Ταυτόχρονα καθορίζεται σε κλειστό πολύγωνο υπό τις κορυφές Ω, Ψ, Χ, Φ, Υ, Τ, Σ, Ρ, Π, Ο, Ξ, Ν, Μ, Λ, Κ, Ι, Β1 και Α1 και το θαλάσσιο τμήμα της Ζώνης Λιμένα Ουρανούπολης.

Ημερομηνία θεώρησης του συνημμένου τοπογραφικού.

• Την αποστολή της απόφασης με συνημμένα το τοπογραφικό διάγραμμα και τις γνωμοδοτήσεις των συναρμόδιων υπηρεσιών στον Γ.Γ. της Αποκεντρωμένης Διοίκησης Μακεδονίας και Θράκης, για να λάβει την απαιτούμενη έγκριση και να δημοσιευθεί στην Εφημερίδα της Κυβερνήσεως ώστε να ολοκληρωθεί η διαδικασία.

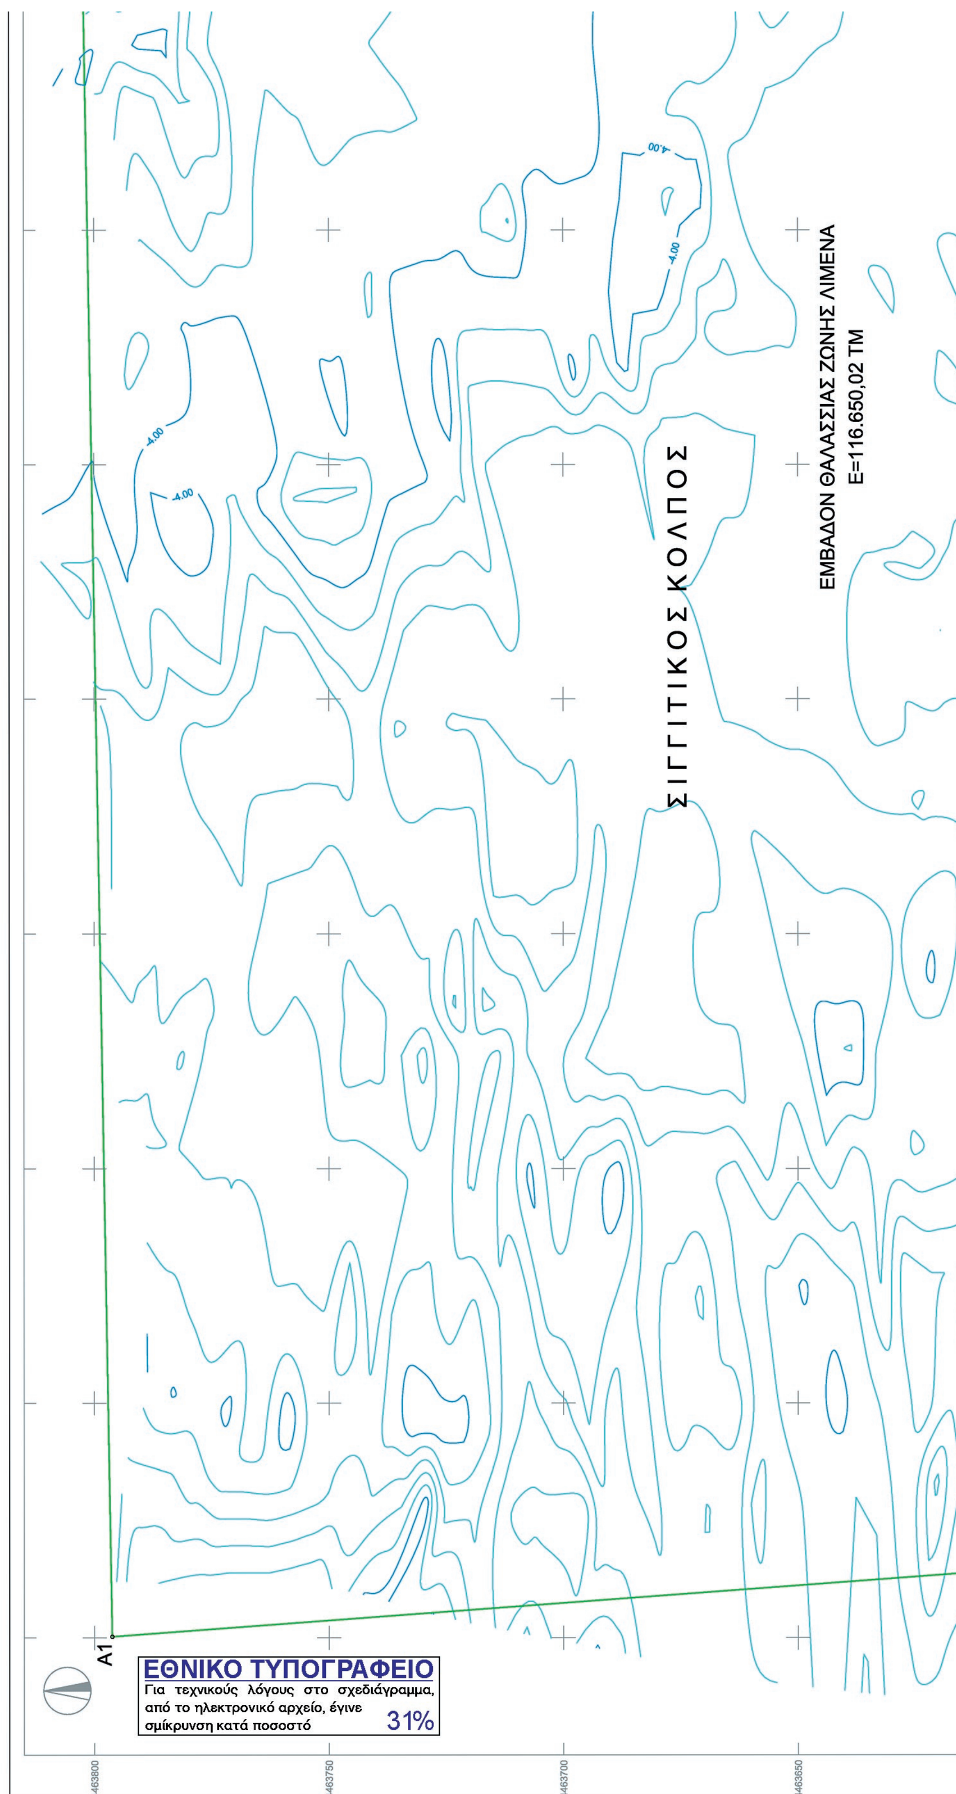
Η απόφαση αυτή πήρε τον αριθμό 63/2016

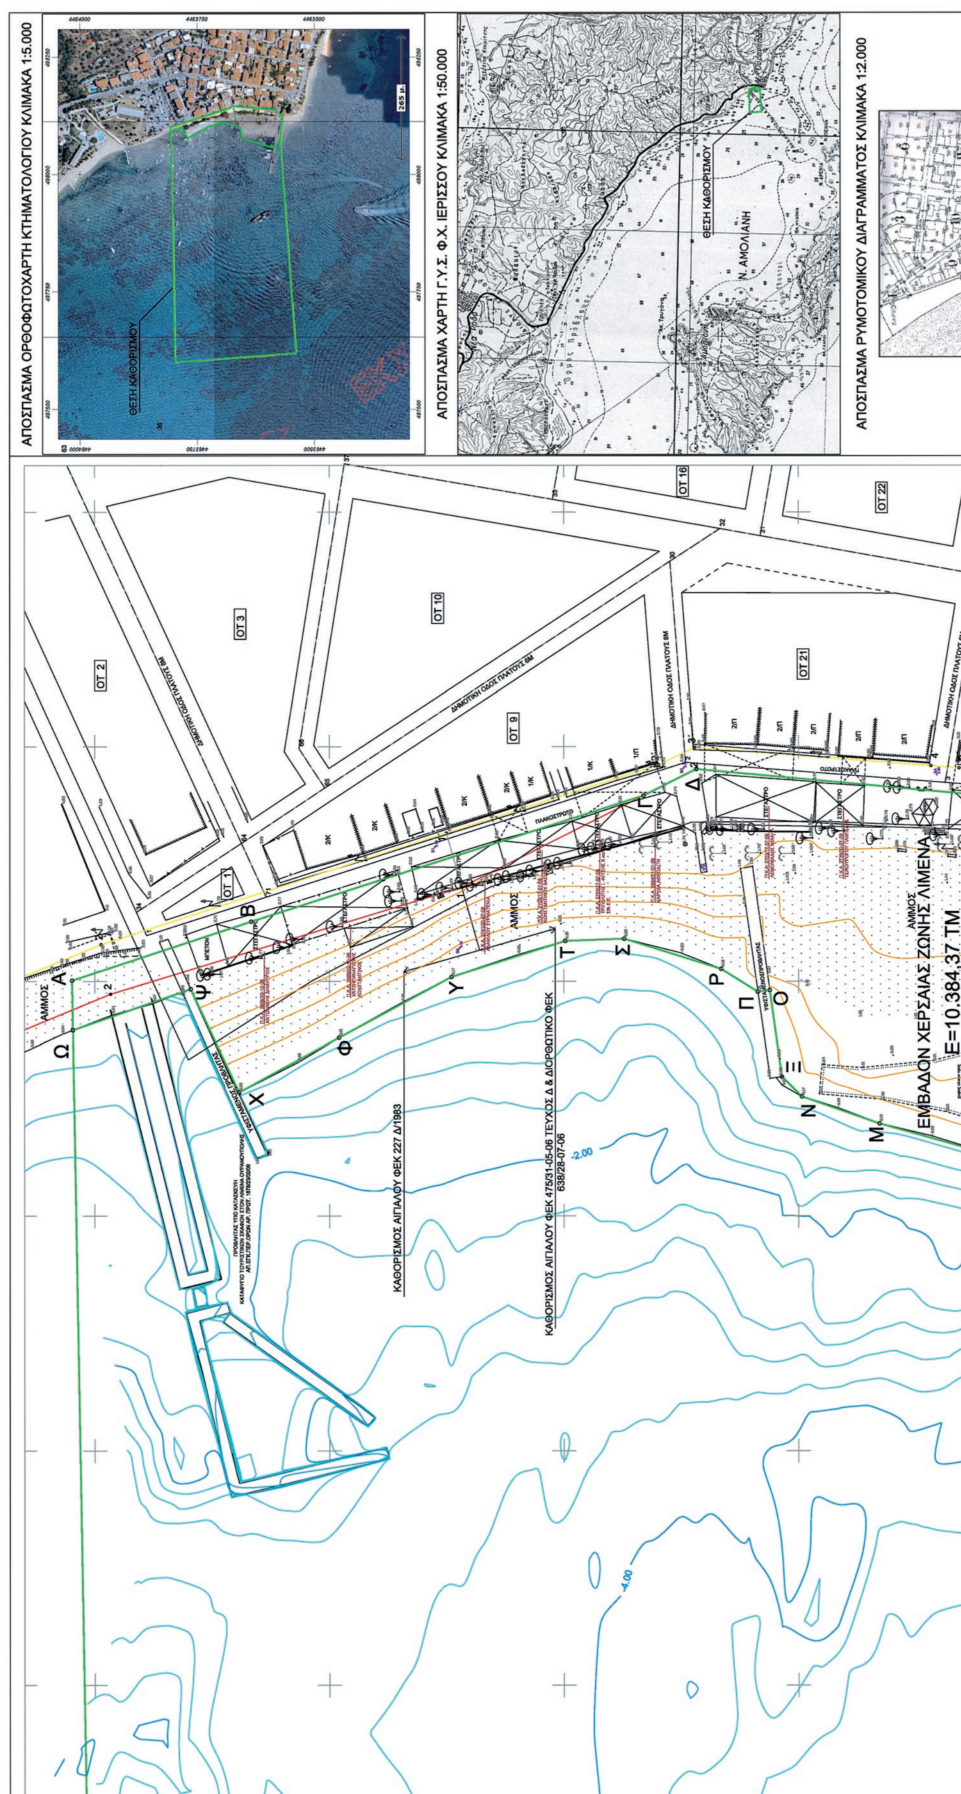
Ο ΠΡΟΕΔΡΟΣ ΤΑ ΜΕΛΗ

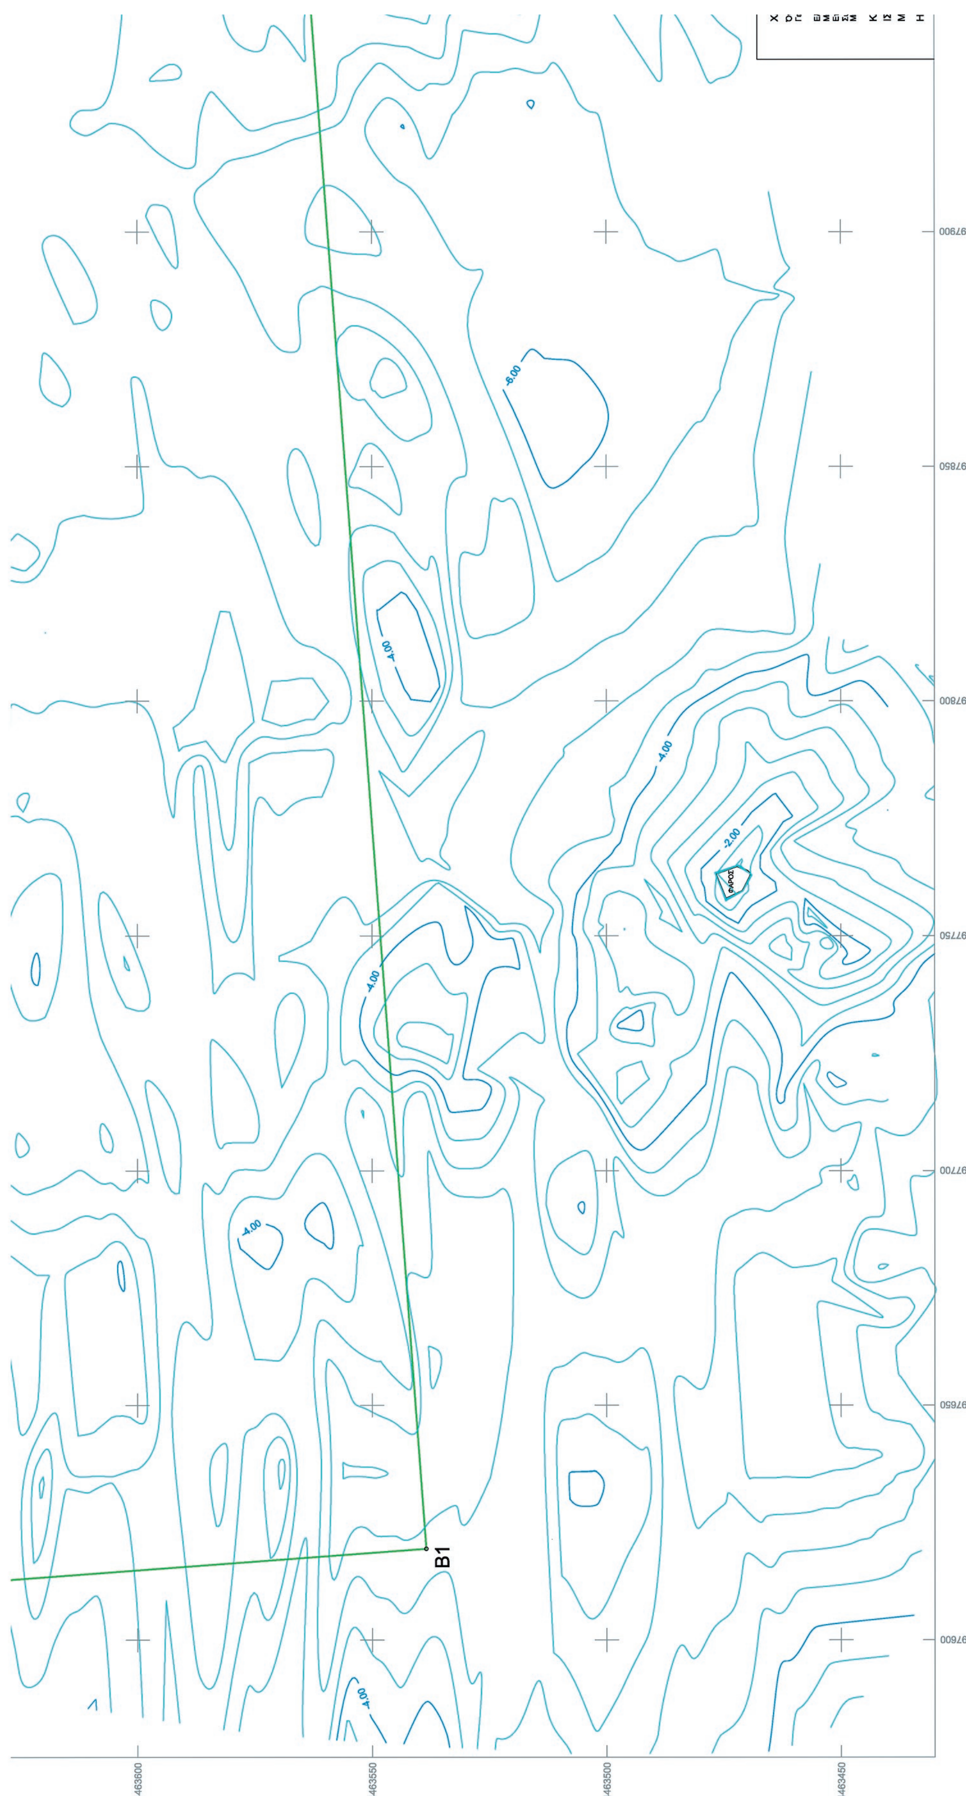
Ακριβές αντίγραφο

Ο Πρόεδρος Δ.Σ.

ΙΩΑΝΝΗΣ ΔΟΥΛΑΚΗΣ


ΣΙΓΓΙΤΙΚΟΣ ΚΟΛΠΟΣ
ΕΜΒΑΔΟΝ ΘΑΛΑΣΣΙΑΣ ΖΩΝΗΣ ΛΙΜΕΝΑ
Ε=116.650,02 ΤΜ
-4.00
-4.00
-4.00
-4.00
A1
4463800
4463750
4463700
4463650
ΕΘΝΙΚΟ ΤΥΠΟΓΡΑΦΕΙΟ
Για τεχνικούς λόγους στο σχεδιάγραμμα, από το ηλεκτρονικό αρχείο, έγινε σμίκρυνση κατά ποσοστό 31%


ΑΠΟΣΠΑΣΜΑ ΟΡΘΟΦΩΤΟΧΑΡΤΗ ΚΤΗΜΑΤΟΛΟΓΙΟΥ ΚΛΙΜΑΚΑ 1:5.000
ΘΕΣΗ ΚΑΘΟΡΙΣΜΟΥ
265 μ.
ΑΠΟΣΠΑΣΜΑ ΧΑΡΤΗ Γ.Υ.Σ. Φ.Χ. ΙΕΡΙΣΣΟΥ ΚΛΙΜΑΚΑ 1:50.000
ΘΕΣΗ ΚΑΘΟΡΙΣΜΟΥ
Ν. ΑΜΟΛΙΑΝΗ
ΑΠΟΣΠΑΣΜΑ ΡΥΜΟΤΟΜΙΚΟΥ ΔΙΑΓΡΑΜΜΑΤΟΣ ΚΛΙΜΑΚΑ 1:2.000
ΟΤ 2
ΟΤ 3
ΟΤ 10
ΟΤ 9
ΟΤ 16
ΟΤ 21
ΟΤ 22
ΔΗΜΟΤΙΚΗ ΟΔΟΣ ΠΛΑΤΟΥΣ 6Μ
ΑΜΜΟΣ
ΚΑΘΟΡΙΣΜΟΣ ΑΙΓΙΑΛΟΥ ΦΕΚ 227 Δ/1983
ΚΑΘΟΡΙΣΜΟΣ ΑΙΓΙΑΛΟΥ ΦΕΚ 475/31-05-06 ΤΕΥΧΟΣ Δ & ΔΙΟΡΘΩΤΙΚΟ ΦΕΚ 638/28-07-06
-2.00
-4.00
ΕΜΒΑΔΟΝ ΧΕΡΣΑΙΑΣ ΖΩΝΗΣ ΛΙΜΕΝΑ
Ε=10.384,37 ΤΜ



B1
-6.00
-4.00
-2.00
4463600
4463550
4463500
4463450
497900
497850
497800
497750
497700
497650
497600

ΕΜΒΑΔΟΝ ΧΕΡΣΑΙΑΣ ΖΩΝΗΣ ΛΙΜΕΝΑ
Ε=10.384,37 ΤΜ

ΑΜΜΟΣ
ΔΗΜΟΤΙΚΗ ΟΔΟΣ ΠΛΑΤΟΥΣ 6Μ
ΔΗΜΟΤΙΚΗ ΟΔΟΣ ΠΛΑΤΟΥΣ 12Μ
ΟΤ 27
ΟΤ 28
ΟΤ 34
ΟΤ 35
ΚΕΝΤΡΙΚΟΣ ΥΦΙΣΤΑΜΕΝΟΣ ΠΡΟΒΛΗΤΑΣ
ΥΦΙΣΤΑΜΕΝΟΣ ΠΡΟΒΛΗΤΑΣ
ΠΡΟΒΛΗΤΑΣ
ΠΛΑΚΟΣΤΡΩΤΟ
ΠΥΡΓΟΣ ΟΥΡΑΝΟΥΠΟΛΗΣ
ΠΛΑΤΕΙΑ ΧΩΡΟΣ ΣΤΑΘΜΕΥΣΗΣ ΚΤΕΛ
ΒΡΑΧΙΑ
2.00
-2.00
-4.00

ΥΠΟΜΝΗΜΑ
ΓΡΑΜΜΗ ΑΙΓΙΑΛΟΥ
ΓΡΑΜΜΗ ΠΑΡΑΛΙΑΣ
ΖΩΝΗ ΛΙΜΕΝΑ
ΚΥΡΙΕΣ ΙΣΟΒΑΘΕΙΣ
ΔΕΥΤΕΡΕΥΟΥΣΕΣ ΙΣΟΒΑΘΕΙΣ
ΚΥΡΙΕΣ ΙΣΟΥΨΕΙΣ
ΔΕΥΤΕΡΕΥΟΥΣΕΣ ΙΣΟΥΨΕΙΣ
ΚΟΛΩΝΑ ΔΕΗ
ΠΥΛΩΝΑΣ ΦΩΤΙΣΜΟΥ
ΠΥΛΩΝΑΣ ΦΩΤΙΣΜΟΥ
ΚΟΛΩΝΑ ΟΤΕ
ΠΥΛΩΝΑΣ ΔΕΗ
ΕΙΚΟΝΟΣΤΑΣΙ
ΚΑΡΤΟΤΗΛΕΦΩΝΟ
ΦΟΙΝΙΚΑΣ
ΔΕΝΤΡΟ
Κτήριο
Περίφραξη

ΠΙΝΑΚΑΣ ΣΥΝΤΕΤΑΓΜΕΝΩΝ ΚΟΡΥΦΩΝ ΧΕΡΣΑΙΑΣ ΖΩΝΗΣ ΛΙΜΕΝΑ ΟΥΡΑΝΟΥΠΟΛΗΣ ΕΓΣΑ87

Κορυφή	X	Y	Πλευρά-Μήκος
Α	498100.18	4463804.87	ΑΒ = 40.21
Β	498112.73	4463766.67	ΒΓ = 87.86
Γ	498139.59	4463683.02	ΓΔ = 12.58
Δ	498145.25	4463671.78	ΔΕ = 86.43
Ε	498137.28	4463585.72	ΕΖ = 4.60
Ζ	498137.11	4463581.12	ΖΗ = 12.68
Η	498128.11	4463572.19	ΗΘ = 7.01
Θ	498125.03	4463565.89	ΘΙ = 55.88
Ι	498069.49	4463572.01	ΙΚ = 9.08
Κ	498064.62	4463579.68	ΚΛ = 9.48
Λ	498055.33	4463581.54	ΛΜ = 53.15
Μ	498069.70	4463632.72	ΜΝ = 17.54
Ν	498075.48	4463649.27	ΝΞ = 5.99
Ξ	498079.68	4463653.55	ΞΟ = 18.58
Ο	498098.08	4463656.11	ΟΠ = 2.58
Π	498097.75	4463658.66	ΠΡ = 9.19
Ρ	498102.62	4463666.46	ΡΣ = 21.68
Σ	498109.07	4463687.16	ΣΤ = 12.58
Τ	498108.60	4463699.73	ΤΥ = 25.41
Υ	498100.95	4463723.95	ΥΦ = 27.26
Φ	498088.00	4463747.94	ΦΧ = 24.29
Χ	498076.37	4463769.26	ΧΨ = 24.27
Ψ	498098.34	4463779.56	ΨΩ = 26.60
Ω	498089.60	4463804.69	ΩΑ = 10.57
Εμβαδό:	10384.37	Περίμετρος:	605.50

ΠΙΝΑΚΑΣ ΣΥΝΤΕΤΑΓΜΕΝΩΝ ΚΟΡΥΦΩΝ ΘΑΛΑΣΣΙΑΣ ΖΩΝΗΣ ΛΙΜΕΝΑ ΟΥΡΑΝΟΥΠΟΛΗΣ ΕΓΣΑ87

Κορυφή	X	Y	Πλευρά-Μήκος
Ι	498069.49	4463572.01	ΙΚ = 9.08
Κ	498064.62	4463579.68	ΚΛ = 9.48
Λ	498055.33	4463581.54	ΛΜ = 53.15
Μ	498069.70	4463632.72	ΜΝ = 17.54
Ν	498075.48	4463649.27	ΝΞ = 5.99
Ξ	498079.68	4463653.55	ΞΟ = 18.58
Ο	498098.08	4463656.11	ΟΠ = 2.58
Π	498097.75	4463658.66	ΠΡ = 9.19
Ρ	498102.62	4463666.46	ΡΣ = 21.68
Σ	498109.07	4463687.16	ΣΤ = 12.58
Τ	498108.60	4463699.73	ΤΥ = 25.41
Υ	498100.95	4463723.95	ΥΦ = 27.26
Φ	498088.00	4463747.94	ΦΧ = 24.29
Χ	498076.37	4463769.26	ΧΨ = 24.27
Ψ	498098.34	4463779.56	ΨΩ = 26.60
Ω	498089.60	4463804.69	ΩΑ1 = 489.43
Α1	497600.25	4463796.23	Α1Β1 = 258.47
Β1	497619.46	4463538.48	Β1Ι = 451.28
Εμβαδό:	116650.02	Περίμετρος:	1486.85

ΠΑΡΑΤΗΡΗΣΕΙΣ:
1.Οι μετρησεις πραγματοποιηθηκαν με χρηση συστηματος GPS διπλης συχνοτητας τυπου GNSS CS10 με δυνατοτητα Real Time Kinematic της Leicaκαι γεωδαιτικου σταθμου (Total Station) τυπου TCR 805 της Leica.
2.Οι βυθομετρησεις πραγματοποιηθηκαν με χρηση βαθυμετρου Sonarmite της OHMEX

ΠΙΝΑΚΑΣ ΣΥΝΤΕΤΑΓΜΕΝΩΝ ΤΡΙΓΩΝΟΜΕΤΡΙΚΩΝ ΚΑΙ ΠΟΛΥΓΩΝΙΚΩΝ ΣΗΜΕΙΩΝ ΠΟΥ ΧΡΗΣΙΜΟΠΟΙΗΘΗΚΑΝ

ΟΝΟΜΑΣΙΑ ΣΗΜΕΙΟΥ	X	Ψ	Z
△ ΤΙΡΤΗΡΙ (Γ.Υ.Σ.)(122002)	497871.815	4464714.231	122.01
△ ΠΥΡΓΟΣ (Γ.Υ.Σ.) (122006)	498039.244	4466787.763	168.97
• S1	498128.587	4463727.518	2.488
• S2	498145.479	4463674.485	2.46
• S3	498123.753	4463670.174	1.88
• S4	498144.051	4463620.496	2.91
• S5	498107.081	4463722.270	0.316
• S6	498141.539	4463577.929	3.03

ΧΑΡΑΚΤΗΡΙΣΤΙΚΑ ΠΡΟΒΟΛΗΣ

Όνομα προβολικού συστήματος	:	Ελληνικό Γεωδαιτικό Σύστημα Αναφοράς 87
Γεωδαιτικό σύστημα αναφοράς (Datum)	:	Ε.Γ.Σ.Α. 87 με αφετηρία το μετατεθημένο γεώκεντρο, βάθρο Διονύσου
Ελλειψοειδές αναφοράς	:	GRS'80
Μεγάλος ημιάξονας ελλειψοειδούς a	:	6378137.000m
Επιπλάτυνση ελλειψοειδούς (1/f)	:	1/298.25722101
Συντελεστής κλίμακας Ko στον κεντρικο Μεσημβρινο 24	:	0.9996
ΚΛΙΜΑΚΑ	:	1:500
ΙΣΟΔΙΑΣΤΑΣΗ	:	2μ. κυριες 0,40 μ δευτερευουσα
ΜΕΘΟΔΟΣ ΑΠΟΤΥΠΩΣΗΣ	:	ΤΑΧΥΜΕΤΡΙΚΗ (RTK-GPS)
ΗΜΕΡΟΜΗΝΙΑ	:	ΝΟΕΜΒΡΙΟΣ 2015

497950 498000 498050 498100 498150 498200

Εργοδότης : ΔΗΜΟΤΙΚΟ ΛΙΜΕΝΙΚΟ ΤΑΜΕΙΟ ΑΡΙΣΤΟΤΕΛΗ

Έργο : ΟΡΙΟΘΕΤΗΣΗ ΖΩΝΗΣ ΛΙΜΕΝΑ ΟΥΡΑΝΟΥΠΟΛΗΣ

Μέθοδος σύνταξης Ταχυμετρική Προβολικο σύστημα ΕΓΣΑ 87 :

Θέση : "Λιμανι" Τ.Κ. Ουρανούπολης του Δήμου Αριστοτέλη Χαλκιδικής

Μελετητές : ΜΠΟΥΤΖΟΥΡΟΓΛΟΥ ΙΟΡΔΑΝΗΣ ΑΓΡΟΝΟΜΟΣ ΤΟΠΟΓΡΑΦΟΣ ΜΗΧ.
ΧΡΥΣΟΥΛΗΣ ΙΩΑΝΝΗΣ ΤΟΠΟΓΡΑΦΟΣ ΜΗΧ. Τ.Ε.

Θέμα Σχεδίου : ΤΟΠΟΓΡΑΦΙΚΟ ΔΙΑΓΡΑΜΜΑ

ΑΡ. ΣΧΕΔΙΟΥ T_1

Κλίμακα Σχεδίου : 1 : 500

Χρόνος Μελέτης : ΝΟΕΜΒΡΙΟΣ 2015

Υπογραφή Μηχανικού	Θεώρηση Υπηρεσίας